



PIANTA PIANO TERRA

scala 1:100

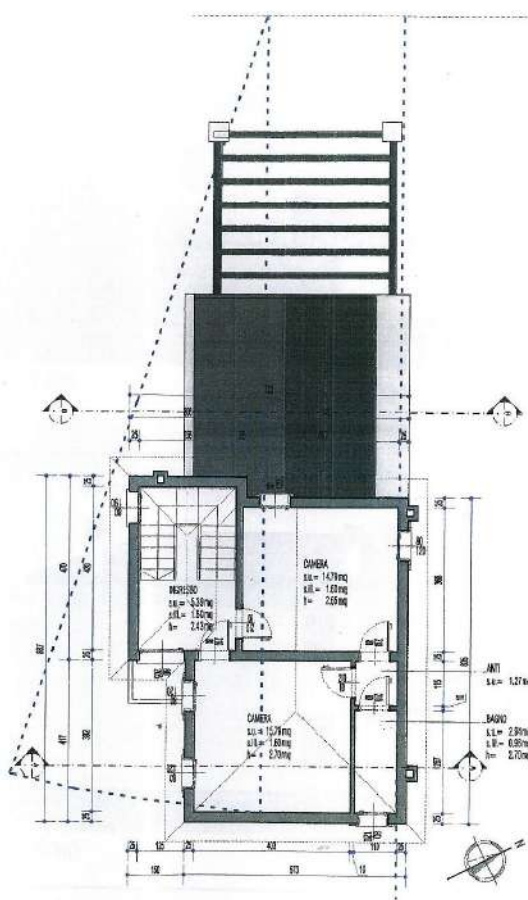

PIANTA PIANO PRIMO

scala 1:100

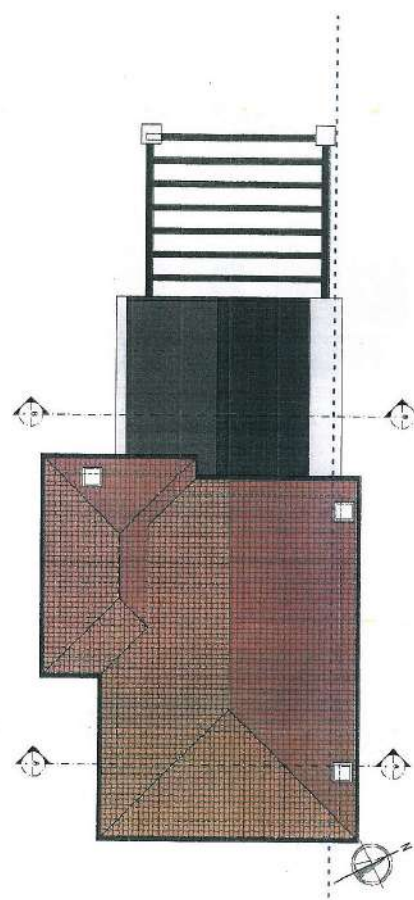

PIANTA DELLA COPERTURA

scala 1:100