



Riservato agli Uffici
 Allegato a:

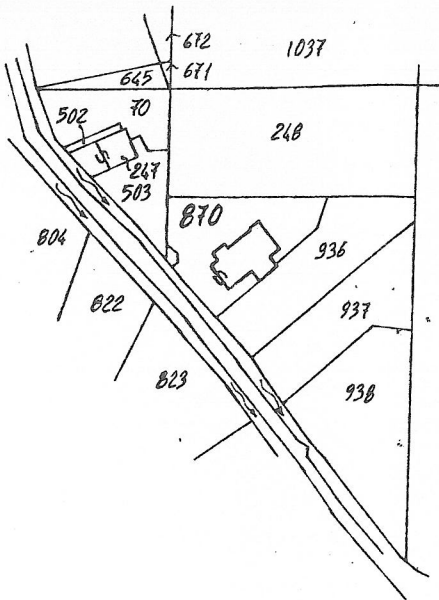

COMUNE DI TREVISO
 FOGLIO 18 (C-8°)
 MRPPALE N° 870
 SCRLR 1:2000

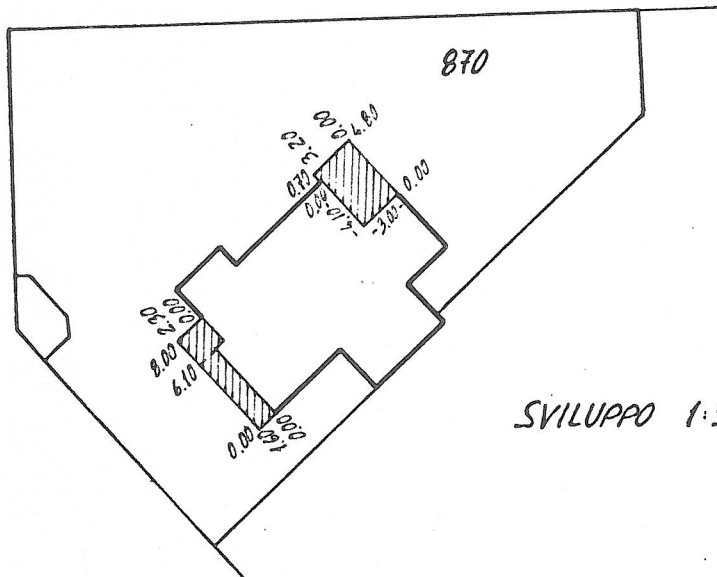

SVILUPPO 1:500



orientamento

FOGLIO N. 18 (C-8°) SCALA 1:2000

Dichiaro di aver redatto il presente tipo in base ai rilievi sul luogo
 Descrizione dei punti di appoggio e delle nuove linee dividenti:

.....

 (se necessario seguire negli spazi liberi o in fogli allegati)

IL PERITO MIRCOLO FRANCESCO
 (cognome e nome in chiaro)

dell'Albo degli ARCHITETTI della Provincia di

Data

Firma [Signature]



Firma delle parti o loro delegati

.....

