



Agenzia del Territorio
CATAIATO FABBRICATI
Ufficio Provinciale di
Treviso

Dichiarazione protocollo n. _____ del _____ Planimetria di u.i.u. in Comune di Treviso Via Pennacchi Pier Maria _____ civ. _____	
Identificativi Catastali: Sezione: C Foglio: 1 Particella: 129 Subalterno: 97	Compilata da: De Marchi Gino Iscritto all'albo: Geometri Prov. Treviso N. 1556

Scheda n. 1 Scala 1:200

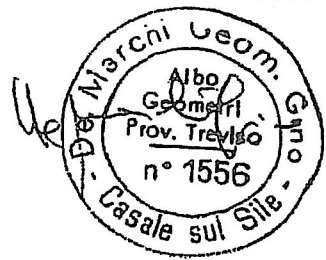


PIANO TERZO h 270

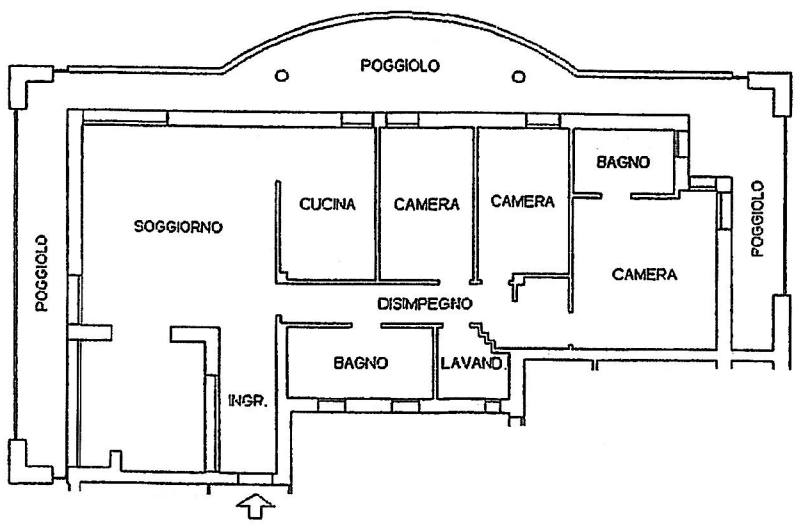

Agenzia del Territorio
CATAIATO FABBRICATI
Ufficio Provinciale di
Treviso

Dichiarazione protocollo n. _____ del _____	
Planimetria di u.i.u. in Comune di Treviso	
Via Pennacchi Pier Maria _____ civ. _____	
Identificativi Catastali: Sezione: C Foglio: 1 Particella: 129 Subalterno: 64	Compilata da: De Marchi Gino Iscritto all'albo: Geometri Prov. Treviso _____ N. 1556

Scheda n. 1 Scala 1:200

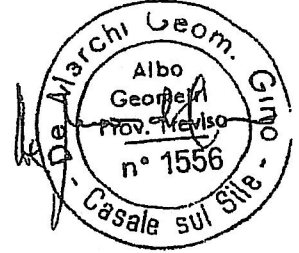

PIANO SOTTOSTRADA1
h 240

