

Agenzia delle Entrate
CATASTO FABBRICATI
Ufficio Provinciale di
Treviso

Dichiarazione protocollo n. TV0088978 del 21/07/2017

Planimetria di u.i.u. in Comune di Treviso

Vicolo Francesco Baracca

civ. 7

Identificativi Catastali:

Sezione: C

Foglio: 5

Particella: 473

Subalterno: 1

Compilata da:

Basso Mauro

Iscritto all'albo:


Geometri

Prov. Treviso


N. 3009

Scheda n. 1

Scala 1:200

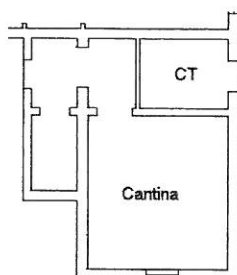

PIANO TERRA
H. 1.87

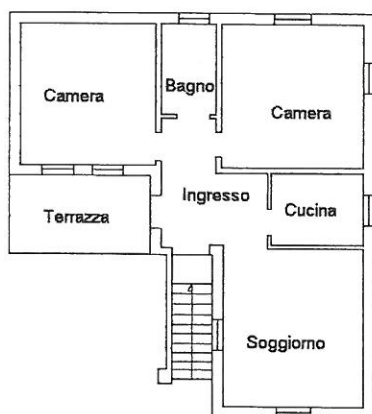

PIANO PRIMO
H. 2.95



Catasto dei Fabbricati - Situazione al 13/11/2017 - Comune di TREVISO (L407) - < Sez. Urb.: C - Foglio: 5 - Particella: 473 - Subalterno: 1 >
VICOLO FRANCESCO BARACCA n. 7 piano: T-1;

Ultima planimetria in atti

Data: 13/11/2017 - n. T175983 - Richiedente: ZMBCRL69C08L407L

Totale schede: 1 - Formato di acquisizione: A4(210x297) - Formato stampa richiesto: A4(210x297)

Agenzia delle Entrate
CATASTO FABBRICATI
Ufficio Provinciale di
Treviso

Dichiarazione protocollo n. TV0088978 del 21/07/2017

Planimetria di u.i.u. in Comune di Treviso

Vicolo Francesco Baracca

civ. 9

Identificativi Catastali:

Sezione: C

Foglio: 5

Particella: 473

Subalterno: 4

Compilata da:

Basso Mauro

Iscritto all'albo:


Geometri

Prov. Treviso


N. 3009

Scheda n. 1

Scala 1:200

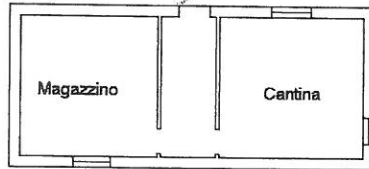

PIANO TERRA
H. 1.83

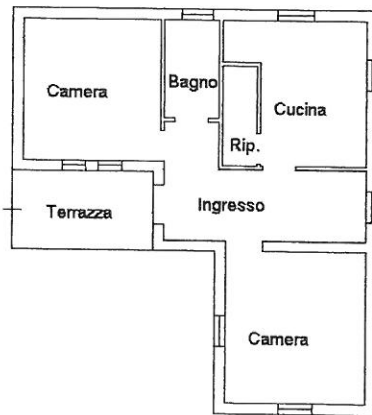

PIANO SECONDO
H. 3.12



Catasto dei Fabbricati - Situazione al 13/11/2017 - Comune di TREVISO (L407) - < Sez. Urb.: C - Foglio: 5 - Particella: 473 - Subalterno: 4 >
VICOLO FRANCESCO BARACCA n. 9 piano: T-2;

Ultima planimetria in atti

Data: 13/11/2017 - n. T186098 - Richiedente: SGNRKE71L41L781T

Totale schede: 1 - Formato di acquisizione: A4(210x297) - Formato stampa richiesto: A4(210x297)



MINISTERO DELLE FINANZE

Mod. B (Nuovo Catasto Edilizio Urbano)

DIREZIONE GENERALE DEL CATASTO E DEI SERVIZI TECNICI ERARIALI


NUOVO CATASTO EDILIZIO URBANO

(R. DECRETO-LEGGE 11 APRILE 1939, N. 452)

Planimetria dell'immobile situato nel Comune di TREVISO Vico Francesco Baracca, 5
MAPPALE N. 473 - MAPPALE ALVISE U.A. N. 15 - FOGLIO N. 15 - P.O.P. AREA

Ditta

Allegata alla dichiarazione presentata all'Ufficio Tecnico Erariale di TREVISO Scheda N.° 1

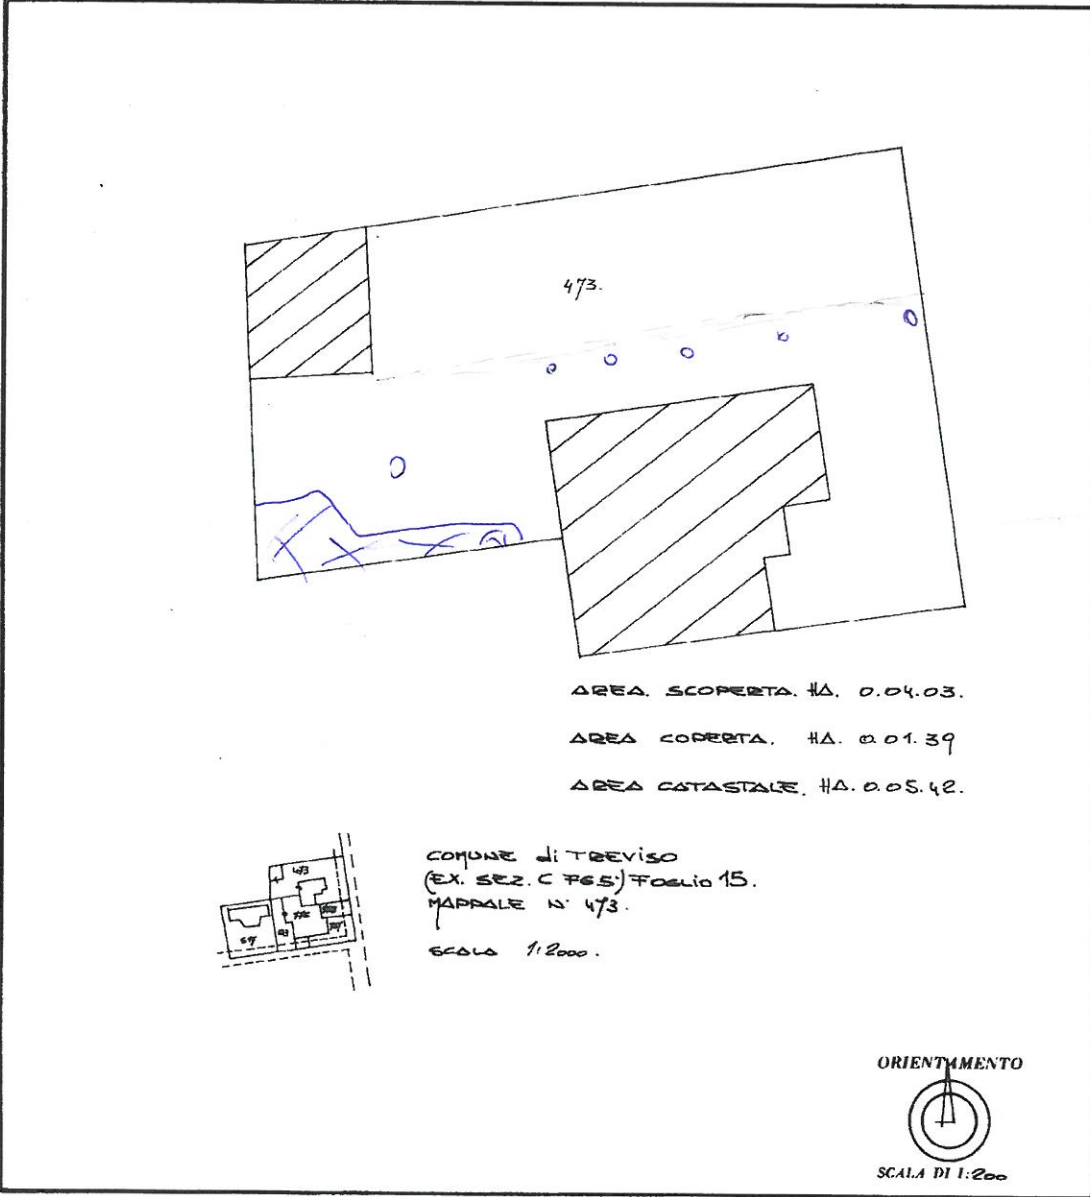

SPAZIO RISERVATO PER LE ANNOTAZIONI D'UFFICIO

DATA - 6 MAR. 1987
PROT. N.° 22672

ref
22672A

Compilata dal GEOMETRA
(Titolo, nome e cognome del tecnico)

GIOVANNI ROBERTO
Iscritto all'Albo dei GEOMETRI
della Provincia di TREVISO

DATA 06 APRILE 1987
Firma: [Firma]

Ultima planimetria in atti